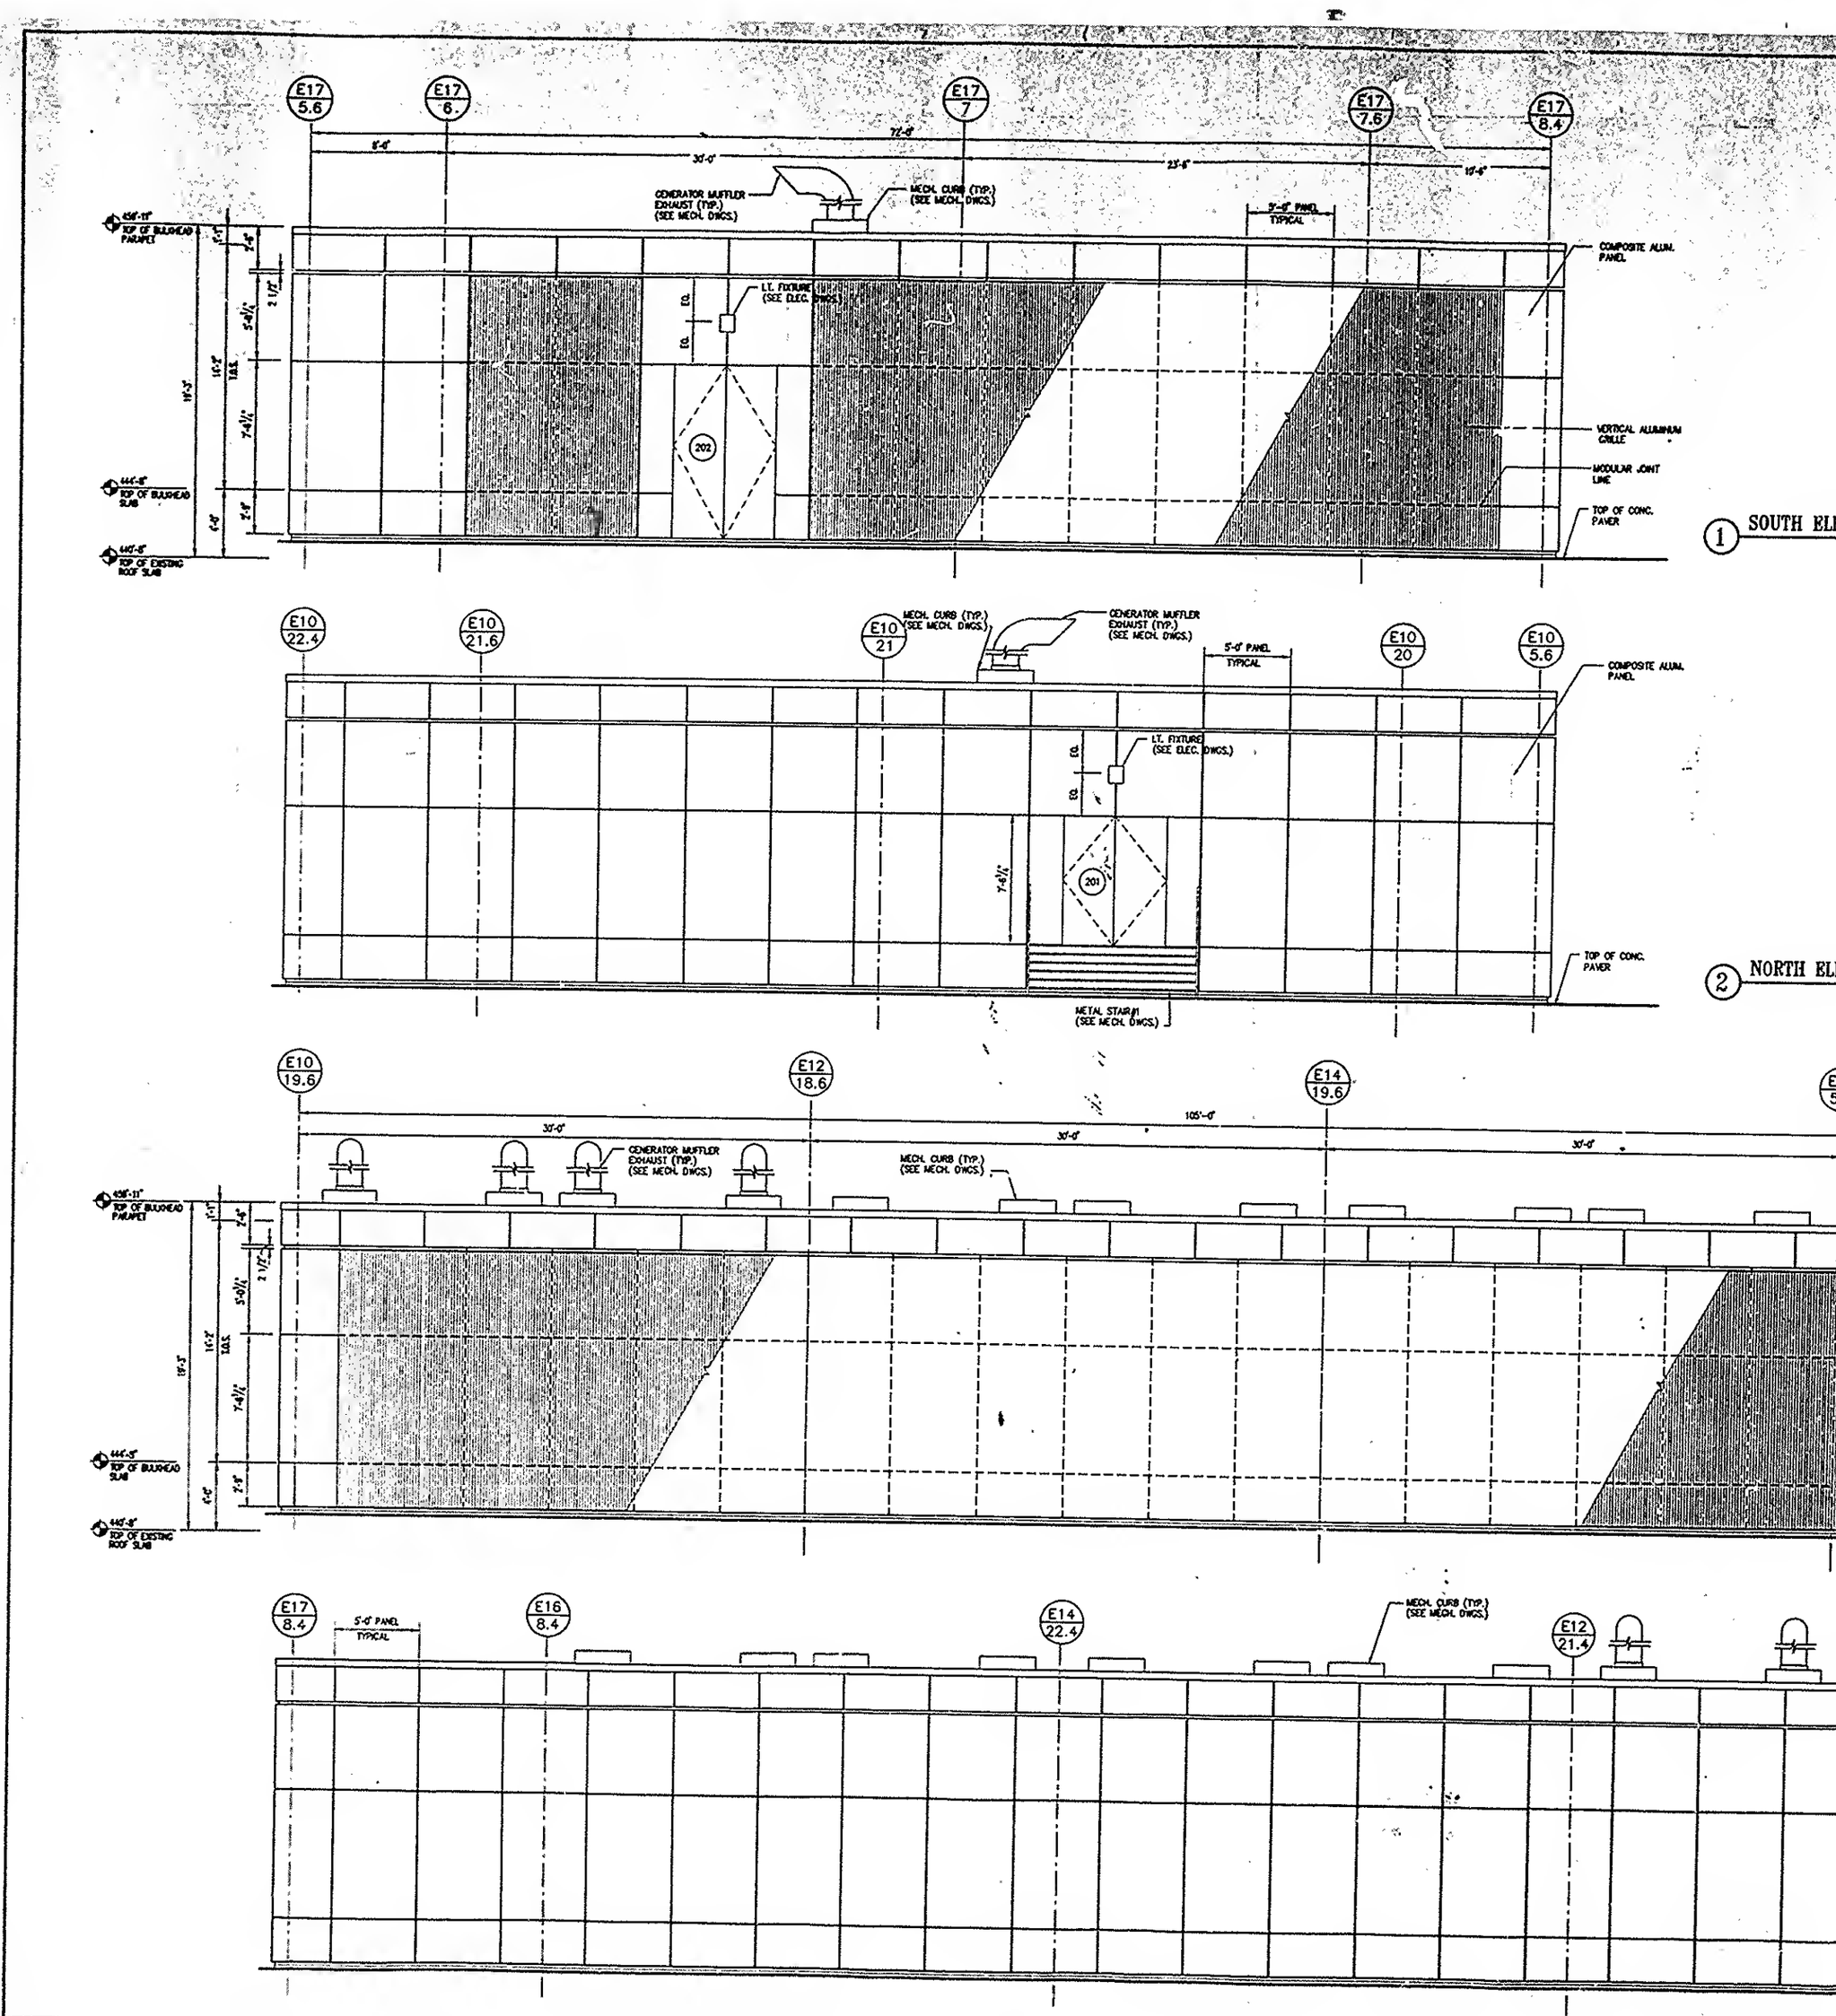
E17 5.6
E17 6
E17 7
E17 7.6
E17 8.4
72'-8"
30'-0"
23'-8"
10'-4"
GENERATOR MUFFLER EXHAUST (TYP.) (SEE MECH. DWGS.)
MECH. CURB (TYP.) (SEE MECH. DWGS.)
5'-0" PANEL TYPICAL
COMPOSITE ALUM. PANEL
L.T. FIXTURE (SEE ELEC. DWGS.)
EQ.
202
VERTICAL ALUMINUM GRILLE
MODULAR JOINT LINE
TOP OF CONC. PAVER
TOP OF BULKHEAD PARAPET
TOP OF BULKHEAD SLAB
TOP OF EXISTING ROOF SLAB
1 SOUTH EL
E10 22.4
E10 21.6
E10 21
E10 20
E10 5.6
201
METAL STAIR#1 (SEE MECH. DWGS.)
2 NORTH EL
E10 19.6
E12 18.6
E14 19.6
105'-0"
E16 8.4
E14 22.4
E12 21.4